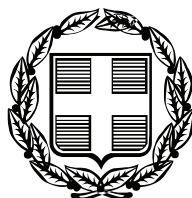


ΕΦΗΜΕΡΙΣ ΤΗΣ ΚΥΒΕΡΝΗΣΕΩΣ

ΤΗΣ ΕΛΛΗΝΙΚΗΣ ΔΗΜΟΚΡΑΤΙΑΣ

ΤΕΥΧΟΣ ΤΕΤΑΡΤΟ **Αρ. Φύλλου 634**

31 Δεκεμβρίου 2008

ΠΕΡΙΕΧΟΜΕΝΑ

ΑΠΟΦΑΣΕΙΣ

ΑΠΟΦΑΣΕΙΣ

Αριθμ. 5057 (1)

Επικύρωση καθορισμού οριογραμμών τμήματος του χειμάρρου Δοξάτου κατάντη της Ε.Ο. Καβάλας - Δράμας.

Η ΠΡΟΪΣΤΑΜΕΝΗ
ΔΙΕΥΘΥΝΣΗΣ ΠΕΡΙΒΑΛΛΟΝΤΟΣ ΧΩΡΟΤΑΞΙΑΣ
ΠΕΡΙΦΕΡΕΙΑΣ ΑΝΑΤΟΛΙΚΗΣ ΜΑΚΕΔΟΝΙΑΣ - ΘΡΑΚΗΣ

Έχοντας υπόψη:

1. Τις διατάξεις του άρθρου 5 του ν. 3010/2002 (ΦΕΚ 91/τ.Α΄) «Εναρμόνιση του ν. 1650/1986 με τις Οδηγίες 97/11 Ε.Ε. και 96/61 Ε.Ε., διαδικασία οριοθέτησης και ρυθμίσεις θεμάτων για τα υδατορέματα και άλλες διατάξεις».

2. Την υπ' αριθμ. 3046/304/89 (ΦΕΚ 59/τ.Δ΄/3.2.1989) απόφαση του Αναπληρωτή Υπουργού Περιβάλλοντος Χωροταξίας και Δημοσίων Έργων, «Κτιριοδομικός Κανονισμός» και ειδικότερα τις διατάξεις του άρθρου 6 αυτού, σχετικά με τη δόμηση κοντά σε ρέματα, όπως ισχύει σήμερα.

3. Τις διατάξεις του ν. 2853/16.7.1922 (ΦΕΚ 116/τ.Α΄) «Περί υδραυλικών εν γένει έργων και αστυνομεύσεως των Δημοσίων Υδάτων», όπως αυτές τροποποιήθηκαν με τις αντίστοιχες του ν.δ. 10/29.12.1923 και κωδικοποιήθηκαν από τις διατάξεις του π.δ. 18/21.3.1924 (ΦΕΚ 61Α).

4. Τις διατάξεις του ν. 2503/1997 (ΦΕΚ 107/τ.Α΄/30.5.1997) «Διοίκηση, Οργάνωση, Στελέχωση της Περιφέρειας, Ρυθμίσεις θεμάτων για την Τοπική Αυτοδιοίκηση και άλλες διατάξεις».

5. Τις οικείες διατάξεις του ν. 2690/1999 (ΦΕΚ 45/τ.Α΄/1999) «Κύρωση του Κώδικα Διοικητικής Διαδικασίας και άλλες διατάξεις».

6. Την υπ' αριθμ. 1096/27.3.2003 (ΦΕΚ 393/τ.Β΄/4.4.2003) απόφαση του Γενικού Γραμματέα περιφέρειας Ανατολικής Μακεδονίας - Θράκης «Μεταβίβαση αρμοδιοτήτων σε προϊσταμένους Διευθύνσεων και Τμημάτων της Περιφέρειας Ανατολικής Μακεδονίας - Θράκης».

7. Το υπ' αριθμ. 10392/28.8.2008 (αριθμ. ΔΙ.ΠΕ.ΧΩ. 5057/28.8.2008) έγγραφο του Δήμου Δοξάτου με το οποίο διαβιβάστηκε στην Υπηρεσία μας η θεωρημένη, από την Διεύθυνση Τεχνικών Υπηρεσιών Νομού Δράμας, μελέτη οριοθέτησης τμήματος του χειμάρρου Δοξάτου κατάντη της Ε.Ο. Καβάλας - Δράμας.

8. Η υπ' αριθμ. 3264/7.7.2008 απόφαση της Διεύθυνσης Τεχνικών Υπηρεσιών Νομού Δράμας με την οποία εγκρίθηκε η μελέτη οριοθέτησης του χειμάρρου Δοξάτου.

9. Η υπ' αριθμ. 1209/6.6.2008 απόφαση της Διεύθυνσης Τεχνικών Υπηρεσιών Νομού Δράμας, με την οποία εγκρίθηκε η υδραυλική μελέτη του χειμάρρου Δοξάτου.

10. Το υπ' αριθμ. 12/2008 Απόσπασμα πρακτικού της συνεδρίασης του Δημοτικού Συμβουλίου Δοξάτου, κατά την οποία αποφασίσθηκε ομόφωνα η έγκριση της μελέτης οριοθέτησης.

11. Την υδραυλική μελέτη για την οριοθέτηση τμήματος χειμάρρου που αναφέρεται στο θέμα και το Τοπογραφικό Διάγραμμα που τη συνοδεύει (αριθμ. σχεδίου Ο4, κλίμακα 1:1000), όπως ελέγχθηκαν και θεωρήθηκαν από τη Διεύθυνση Τεχνικών Υπηρεσιών Νομού Δράμας και από τα οποία προκύπτει ότι οι προτεινόμενες οριογραμμές ανταποκρίνονται σε πλημμυρική παροχή για περίοδο αναφοράς Τ = 100 έτη.

12. Το υπ' αριθμ. 10392/28.8.2008 έγγραφο του Δήμου Δοξάτου σχετικά με την χρηματοδότηση του έργου διευθέτησης στον χείμαρρο Δοξάτου, αποφασίζουμε:

Επικυρώνουμε τις καθορισθείσες οριογραμμές τμήματος του χειμάρρου Δοξάτου κατάντη της Ε.Ο. Καβάλας - Δράμας, όπως φαίνονται στο Τοπογραφικό Διάγραμμα υδραυλικής επίλυσης και προτεινόμενων οριογραμμών κλίμακας 1:1000 (αριθμ. σχεδίου Ο4), όπως αυτή ελέγχθηκε και θεωρήθηκε από τη Διεύθυνση Τεχνικών Υπηρεσιών Νομού Δράμας.

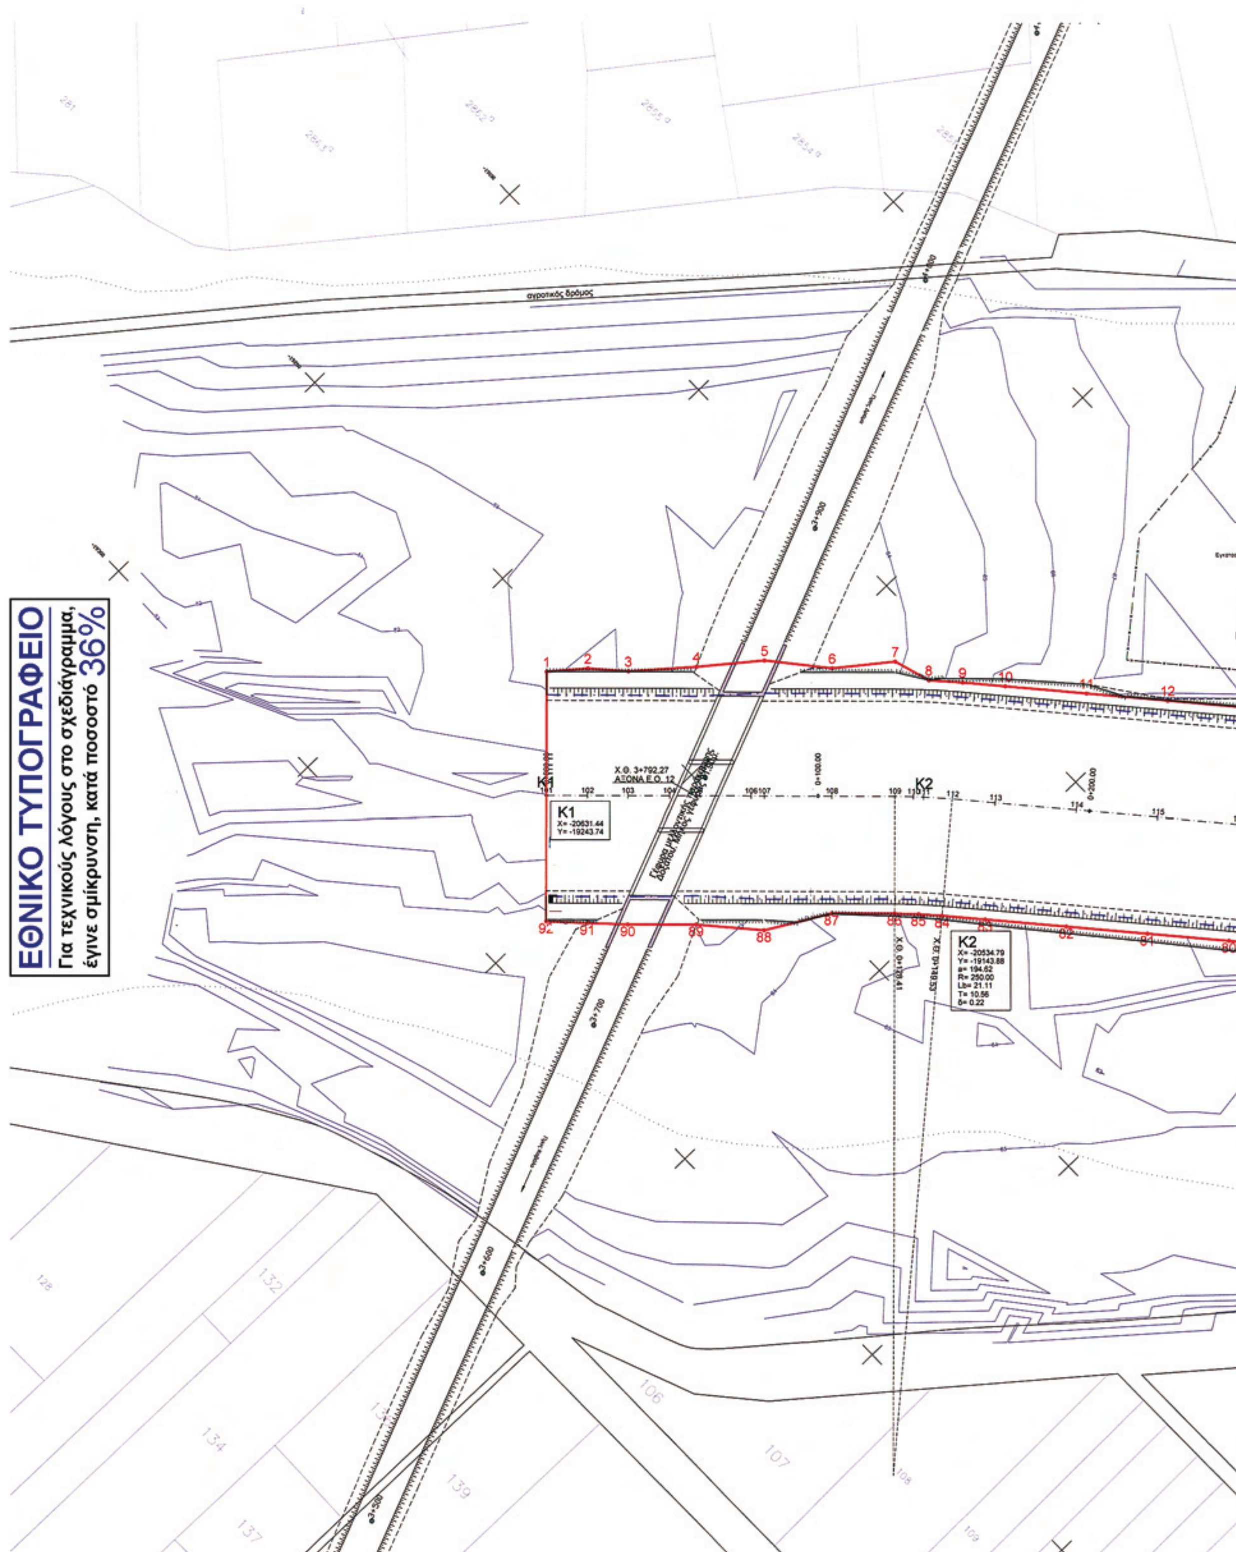
Από τις διατάξεις της παρούσας απόφασης θα προκύψουν δαπάνες οι οποίες βαρύνουν τον Κρατικό Προϋπολογισμό. Σύμφωνα με το υπ' αριθμ. 10392/28.8.2008 έγγραφο του Δήμου Δοξάτου το έργο διευθέτησης που θα ακολουθήσει θα ενταχθεί σε μελλοντική προκήρυξη του ΕΣΠΑ ή σε κάποιο άλλο πρόγραμμα χρηματοδότησης.

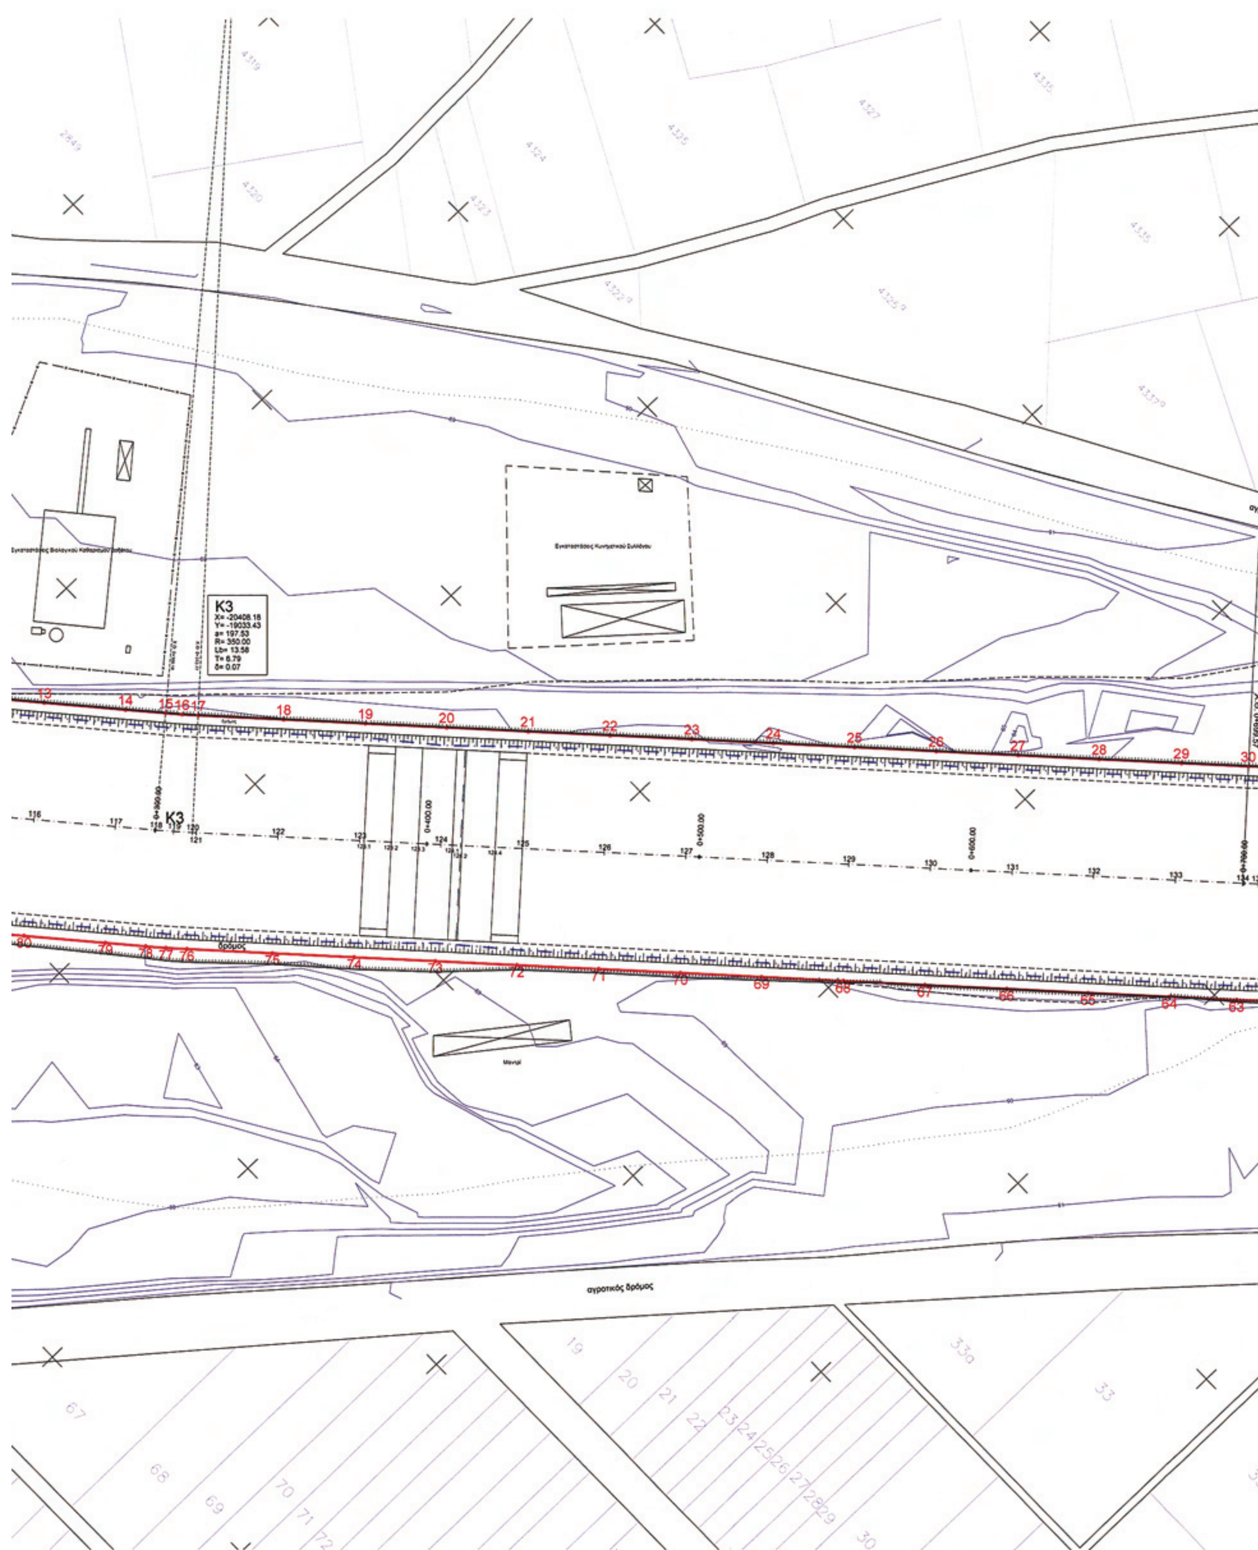
Η ισχύς της παρούσας αρχίζει από την ανωτέρω δημοσίευσή της στην Εφημερίδα της Κυβερνήσεως.

Η απόφαση αυτή μαζί με το συνημμένο Τοπογραφικό διάγραμμα να δημοσιευθούν στην Εφημερίδα της Κυβερνήσεως.

Κομοτηνή, 16 Δεκεμβρίου 2008

Η Προϊσταμένη Διεύθυνσης
ΑΛΕΞΑΝΔΡΑ ΠΑΣΣΟΠΟΥΛΟΥ


ΕΘΝΙΚΟ ΤΥΠΟΓΡΑΦΕΙΟ
Για τεχνικούς λόγους στο σχεδιάγραμμα, έγινε σμίκρυνση, κατά ποσοστό 36%
αγροτικός δρόμος
Χ.Θ. 3+792.27
ΑΞΟΝΑ Ε.Ο. 12
K1
X= -20631.44
Y= -19243.74
K2
X= -20534.79
Y= -19143.88
a= 194.62
R= 250.00
Lb= 21.11
T= 10.56
δ= 0.22
0+100.00
0+200.00
Χ.Θ. 0+120.41
Χ.Θ. 0+149.53
132
128
134
137
139
106
107
108
109


K3
X= -20408.18
Y= -19033.43
a= 197.53
R= 350.00
Lb= 13.58
T= 6.79
δ= 0.07
Εγκαταστάσεις Κυνηγετικού Συλλόγου
Μαντρί
δρόμος
αγροτικός δρόμος


K4
X= -20115.20
Y= -18757.11
K5
K6
X= -19894.36
Y= -18479.10
δρόμος
αγροτικός δρόμος

Κ.Φ.Χ. ΛΕΚΑΝΗ
1:100000

Φο= 41,15' Λο= +0,45'

ΠΙΝΑΚΑΣ ΣΥΝΤΕΤΑΓΜΕΝΩΝ ΠΟΛΥΓΩΝΙΚΗΣ ΓΡΑΜΜΗΣ ΟΡΙΟΘΕΤΗΣΗΣ ΧΕΙΜΑΡΡΟΥ

ΣΗΜΕΙΟ	X	Y	ΣΗΜΕΙΟ	X	Y
1	-20664.15	-19212.09	47	-19859.02	-18503.59
2	-20654.48	-19200.28	48	-19876.11	-18528.25
3	-20643.44	-19190.38	49	-19893.20	-18552.91
4	-20627.31	-19171.20	50	-19910.29	-18577.57
5	-20611.65	-19151.57	51	-19927.37	-18602.22
6	-20592.07	-19135.43	52	-19933.89	-18611.63
7	-20577.75	-19117.00	53	-19940.02	-18619.98
8	-20564.25	-19112.86	54	-19946.59	-18627.99
9	-20555.10	-19104.53	55	-19967.82	-18652.53
10	-20543.28	-19094.22	56	-19987.45	-18675.22
11	-20520.67	-19074.50	57	-20007.09	-18697.90
12	-20498.07	-19054.78	58	-20026.72	-18720.58
13	-20475.46	-19035.06	59	-20046.35	-18743.27
14	-20452.85	-19015.34	60	-20065.98	-18765.95
15	-20441.57	-19005.49	61	-20076.05	-18777.58
16	-20437.12	-19001.53	62	-20084.33	-18786.68
17	-20432.74	-18997.49	63	-20093.07	-18795.35
18	-20409.87	-18975.91	64	-20110.79	-18812.06
19	-20388.05	-18955.33	65	-20132.62	-18832.65
20	-20366.22	-18934.75	66	-20154.44	-18853.23
21	-20344.40	-18914.16	67	-20176.27	-18873.81
22	-20322.57	-18893.58	68	-20198.09	-18894.40
23	-20300.75	-18873.00	69	-20219.92	-18914.98
24	-20278.92	-18852.41	70	-20241.74	-18935.56
25	-20257.10	-18831.83	71	-20263.57	-18956.15
26	-20235.27	-18811.25	72	-20285.39	-18976.73
27	-20213.45	-18790.66	73	-20307.22	-18997.31
28	-20191.62	-18770.08	74	-20329.04	-19017.90
29	-20169.80	-18749.50	75	-20350.86	-19038.48
30	-20152.07	-18732.78	76	-20373.74	-19060.05
31	-20146.43	-18727.18	77	-20379.34	-19065.23
32	-20141.08	-18721.31	78	-20385.04	-19070.30
33	-20131.01	-18709.67	79	-20396.32	-19080.14
34	-20111.38	-18686.99	80	-20418.93	-19099.86
35	-20091.75	-18664.31	81	-20441.53	-19119.59
36	-20072.12	-18641.62	82	-20464.14	-19139.31
37	-20052.48	-18618.94	83	-20486.75	-19159.03
38	-20032.85	-18596.25	84	-20498.57	-19169.34
39	-20011.61	-18571.72	85	-20505.03	-19175.22
40	-20007.98	-18567.27	86	-20511.24	-19181.37
41	-20004.58	-18562.64	87	-20527.38	-19198.04
42	-19998.06	-18553.24	88	-20540.37	-19220.55
43	-19980.97	-18528.58	89	-20559.24	-19237.08
44	-19963.88	-18503.92	90	-20576.63	-19255.04
45	-19946.79	-18479.26	91	-20587.26	-19265.34
46	-19929.70	-18454.61	92	-20598.21	-19275.90

ΥΠΟΜΝΗΜΑ

Άξονας διευθετημένης κοίτης
151 Διατομή άξονα χειμάρρου
Διευθετημένη κοίτη χειμάρρου
Όριο πλημμύρας 100ετίας
Πολυγωνική γραμμή οριοθέτησης χειμάρρου
Ιστορική κοίτη χειμάρρου

ΕΛΛΗΝΙΚΗ ΔΗΜΟΚΡΑΤΙΑ
ΠΕΡΙΦΕΡΕΙΑ ΑΝΑΤΟΛΙΚΗΣ ΜΑΚΕΔΟΝΙΑΣ - ΘΡΑΚΗΣ
ΝΟΜΟΣ ΔΡΑΜΑΣ
ΔΙΕΥΘΥΝΣΗ ΤΟΠΙΚΗΣ ΑΥΤΟΔΙΟΙΚΗΣΗΣ ΚΑΙ ΔΙΟΙΚΗΣΗΣ
ΔΗΜΟΣ ΔΟΞΑΤΟΥ

ΟΡΙΟΘΕΤΗΣΗ - ΔΙΕΥΘΕΤΗΣΗ ΧΕΙΜΑΡΡΟΥ ΔΟΞΑΤΟΥ ΚΑΤΑΝΤΗ ΤΗΣ Ε.Ο. ΚΑΒΑΛΑΣ - ΔΡΑΜΑΣ

ΑΡΙΘΜΟΣ ΣΧΕΔΙΟΥ	ΘΕΜΑ
Ο4	ΟΡΙΖΟΝΤΙΟΓΡΑΦΙΑ ΟΡΙΟΘΕΤΗΜΕΝΗΣ ΚΟΙΤΗΣ ΧΕΙΜΑΡΡΟΥ
ΚΛΙΜΑΚΑ 1:1000	

ΘΕΩΡΗΘΗΚΕ
ΣΥΝΟΔΕΥΕΙ ΤΗΝ ΥΠ' ΑΡΙΘΜ. 5057
ΑΠΟΦΑΣΗ ΤΗΣ Δ/ΝΣΗΣ ΠΕ.ΧΩ.
12/12/08
Η Προϊσταμένη ΔΙ.ΠΕ.ΧΩ.

ΕΓΚΡΙΣΕΙΣ - ΘΕΩΡΗΣΕΙΣ

ΟΝΟΜΑΤΕΠΩΝΥΜΟ	ΙΔΙΟΤΗΤΑ	ΗΜΕΡΟΜΗΝΙΑ	ΥΠΟΓΡΑΦΗ
Μαρία Σωφρονιάδου πολιτικός μηχανικός	Επιβλέπουσα	2?/3/2008	
Αθανάσιος Λαταίνογλου πολιτικός μηχανικός	Προϊστάμενος Τμήματος Τεχνικών Έργων	28/3/2008	
Εγκρίθηκε	Προϊστάμενος ΤΕΕ ΔΤΥΝ Δράμας	7/7/08	

ΜΕΛΕΤΗΤΗΣ	ΥΠΟΓΡΑΦΗ - ΣΦΡΑΓΙΔΑ
Αλπίδης Ιωάννης Αγρονόμος Τοπογράφος Μηχανικός Μακρυγιάννη 8, Δράμα	ΓΙΑΝΝΗΣ Π. ΑΛΠΙΔΗΣ ΔΙΠΛ. ΑΓΡ. ΤΟΠΟΓΡΑΦΟΣ ΜΗΧΑΝΙΚΟΣ ΠΟΛΥΤΕΧΝΕΙΟ Α.Π.Θ. ΜΕΛΟΣ Τ.Ε.Ε. ΑΡΙΘ. ΜΗΤΡΩΟΥ 86793 ΜΑΚΡΥΓΙΑΝΝΗ 8 ΔΡΑΜΑ ΤΗΛ. 25210-57767 ΑΦΜ:114974042 ΔΟΥ ΔΡΑΜΑΣ

ΔΡΑΜΑ ΜΑΡΤΙΟΣ 2008

Αριθμ. ΚΟ/2678 (2)

Καθορισμός χρήσης παραχωρούμενης έκτασης για δημιουργία σταυλικών εγκαταστάσεων, στον Παπαλάμπρου Βασιλείου, στο Αγρόκτημα Ομορφοκκλησιάς του Δήμου Αγίας Τριάδος.

Ο ΝΟΜΑΡΧΗΣ ΚΑΣΤΟΡΙΑΣ

Εχοντας υπόψη:

1. Τις διατάξεις του ν. 1512/1985 (ΦΕΚ 4/τ.Α΄/11.1.1985) και ειδικότερα το άρθρο 3 παρ. 1 αυτού «περί καθορισμού χρήσεων παραχωρούμενων δημοσίων εκτάσεων».

2. Την υπ' αριθμ. 83840/3591/12.12.1986 απόφαση Υπουργού Περιβάλλοντος, Χωροταξίας και Δημοσίων Έργων «Αποστάσεις από πόλεις, χωριά, ... κτηνοτροφικής ή πτηνοτροφικής εγκατάστασης».

3. Την υπ' αριθμ. ΚΗ/290/31.1.2007 απόφαση της Διεύθυνσης Αγροτικής Ανάπτυξης Ν.Α. Καστοριάς.

4. Το υπ' αριθμ. ΚΗ/1783/3.2.2005 έγγραφο της Διεύθυνσης Γεωργίας Νομού Καστοριάς.

5. Το υπ' αριθμ. 22/ΔΑΣ/4891/186/20.2.2007 έγγραφο της Διεύθυνσης Δασών Καστοριάς.

6. Το υπ' αριθμ. 1190/2.2.2007 έγγραφο της ΚΘ΄ Εφορείας Προϊστορικών και Κλασσικών Αρχαιοτήτων.

7. Το υπ' αριθμ. 72/5.12.2007 έγγραφο της 16ης Εφορείας Βυζαντινών Αρχαιοτήτων.

8. Το υπ' αριθμ. ΔΥΠ/140/19.1.2007 έγγραφο της Διεύθυνσης Υγείας Πρόνοιας της Ν.Α. Καστοριάς.

9. Το υπ' αριθμ. 41196/2362/7.11.2008 έγγραφο της Διεύθυνσης Τοπικής Αυτ/σης και Δ/νσης.

10. Το υπ' αριθμ. 1879 ΠΕ/5.1.2007 έγγραφο της Τοπογραφικής Υπηρεσίας Νομού Καστοριάς.

11. Το υπ' αριθμ. ΚΟ/83/07/24.4.2008 έγγραφο της Διεύθυνσης Πολεοδομίας-Χωροταξίας και Περιβάλλοντος Ν.Α. Καστοριάς.

12. Το υπ' αριθμ. 73/2.2.2007 έγγραφο της Διεύθυνσης Τουρισμού Δυτικής Μακεδονίας του Ε.Ο.Τ.

13. Το υπ' αριθμ. 258/7.3.2007 έγγραφο της Κτηματικής Υπηρεσίας Νομού Καστοριάς.

14. Την υπ' αριθμ. 2/2.1.2008 απόφαση Νομάρχη για τη μεταβίβαση αρμοδιοτήτων στον Αντινομάρχη Δημήτριο Σαββόπουλο, αποφασίζουμε:

Καθορίζουμε ως χώρο για κτηνοτροφική χρήση και ανέγερση σταυλικών εγκαταστάσεων το τμήμα ΑΒΓΔΑ του υπ' αριθμ. 449 κοινοχρήστου αγροτεμαχίου του Αναδασμού έτους 1978-1979 Αγροκτήματος Ομορφοκκλησιάς, έκτασης 4.000τ.μ., που προσδιορίζεται στο συνημμένο τοπογραφικό διάγραμμα κλίμακας 1:5000 και το οποίο θεωρήθηκε από τον Προϊστάμενο της Διεύθυνσης Τοπογραφικής της Ν.Α. Καστοριάς και αποτελεί αναπόσπαστο τμήμα της απόφασής μας.

Από την απόφασή μας αυτή δεν προκαλείται οικονομική επιβάρυνση σε βάρος του Δημοσίου.

Η απόφαση αυτή να δημοσιευθεί στην Εφημερίδα της Κυβερνήσεως.

Καστοριά, 15 Δεκεμβρίου 2008

Ο Αντινομάρχης

ΔΗΜΗΤΡΙΟΣ ΣΑΒΒΟΠΟΥΛΟΣ

ΑΠΟΣΠΑΣΜΑ ΔΙΑΓΡΑΜΜΑΤΟΣ
ΑΓΡΟΚΤΗΜΑΤΟΣ ΟΜΟΡΦΟΚΚΛΗΣΙΑΣ
ΑΝΑΔΑΣΜΟΥ 1978-79 ΚΛΙΜΑΚΑΣ 1:5000

ΓΕΩΓΡΑΦΙΚΕΣ ΣΥΝΤΕΤΑΓΜΕΝΕΣ
ΦΥΛΛΟΥ L = 40° 15'
M = -2° 45'

E=4000.00 τ.μ.

ΣΥΝΟΙΚΙΣΜΟΣ

Ε.Ν.
Ο Προϊστάμενος
Τμήματος Τοπογραφικής



ΓΕΩΡΓΙΟΣ ΒΟΥΛΓΑΡΑΚΗΣ

ΕΘΝΙΚΟ ΤΥΠΟΓΡΑΦΕΙΟ
Για τεχνικούς λόγους στο σχεδιάγραμμα, έγινε σμίκρυνση, κατά ποσοστό 58%



ΑΠΟ ΤΟ ΕΘΝΙΚΟ ΤΥΠΟΓΡΑΦΕΙΟ
ΚΑΠΟΔΙΣΤΡΙΟΥ 34 * ΑΘΗΝΑ 104 32 * ΤΗΛ. 210 52 79 000 * FAX 210 52 21 004
ΗΛΕΚΤΡΟΝΙΚΗ ΔΙΕΥΘΥΝΣΗ: http://www.et.gr – e-mail: webmaster.et@et.gr